


begane grond

schaal 1 : 50

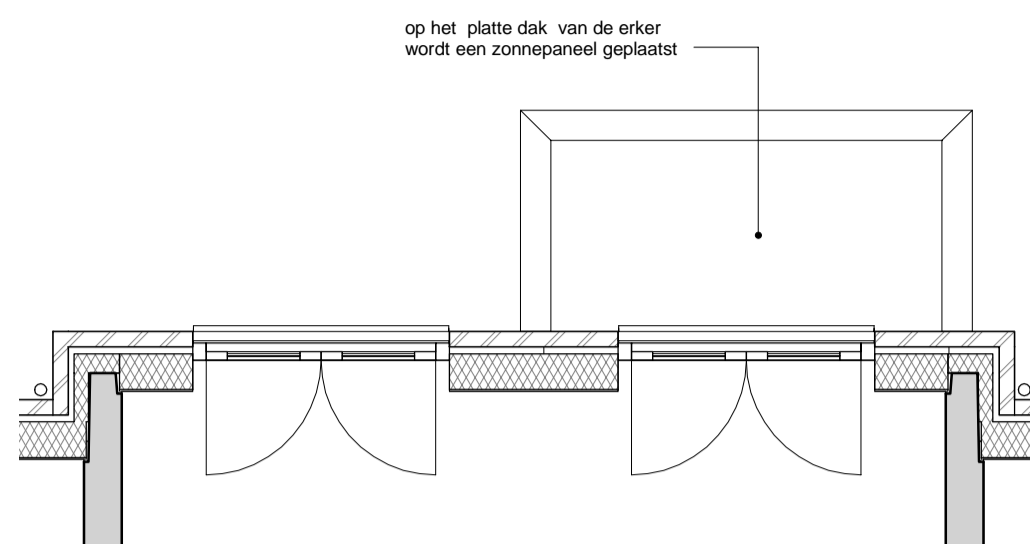

eerste verdieping

schaal 1 : 50



straatgevel

schaal 1 : 50




3D erker

schaal




zijgevel 1

schaal 1 : 50

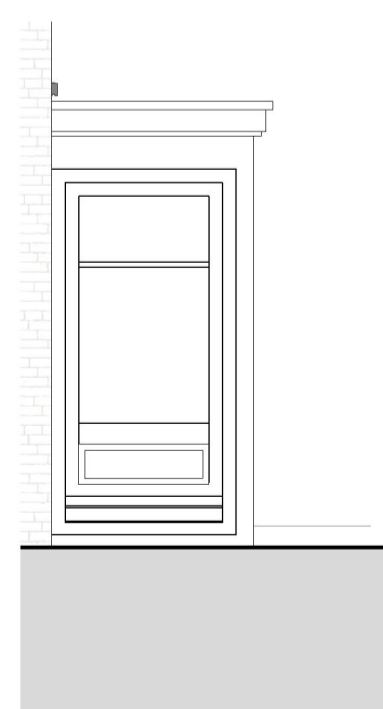

zijgevel 2

schaal 1 : 50

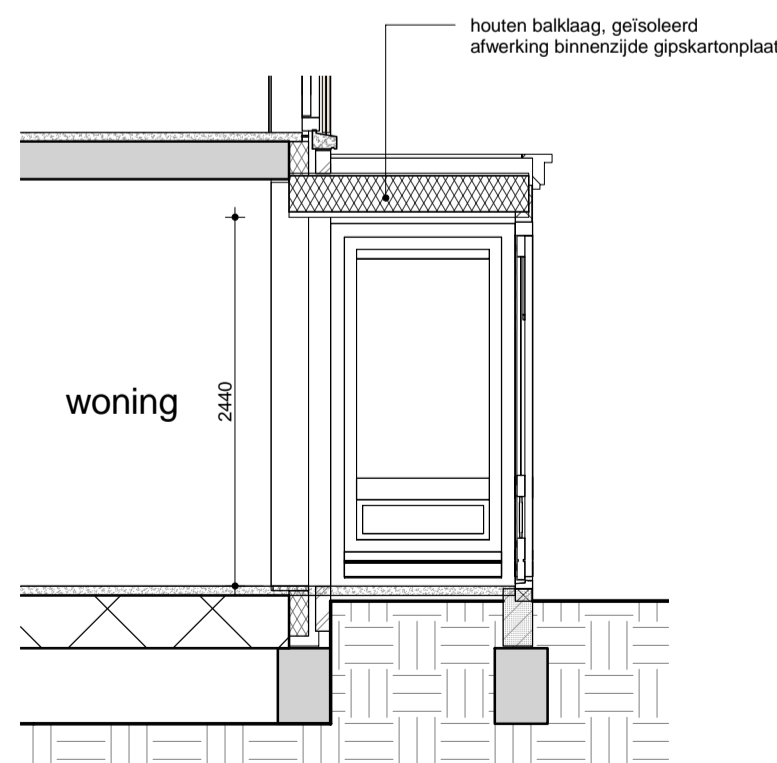

doorsnede

schaal 1 : 50

optionele erker mogelijk bij bouwnummer:

1, 5, 7, 8, 12, 13, 14, 15, 16, 18, 23, 24, 25, 28, 29, 30, 31, 32, 33, 34, 37, 38, 39, 40, 41, 42, 43, 44, 48, 49, 50, 51, 53, 54, 56 en 57.

Uitvoering erker verschilt per bouwnummer. Prijsindicatie is gebaseerd op bouwnummer 17. Op aanvraag wordt een erker aan de straatzijde afgestemd op de gevel en binnenindeling qua kleur, afmeting en kozijnverdeling.

getekende situatie is bij bouwnummer 17

Partijen

era contour | TBI

heijmans

VolkerWessels VASTGOED

Ringwade 4
3439 LM Nieuwegein
Postbus 9034
3430 RA Nieuwegein
T +31 88 186 68 68
E info@wvvastgoed.nl
www.wvvastgoed.nl

onderdeel
erker begane grond, straatzijde
project
78 woningen Westergouwe

datum
28-08-2017

Projectnummer

2193

schaal
1:50

formaat
A2

blad
VK-03