


eerste verdieping

schaal 1 : 50


afmeting optioneel terras variabel,
afhankelijk van gevelindeling 1e verdieping

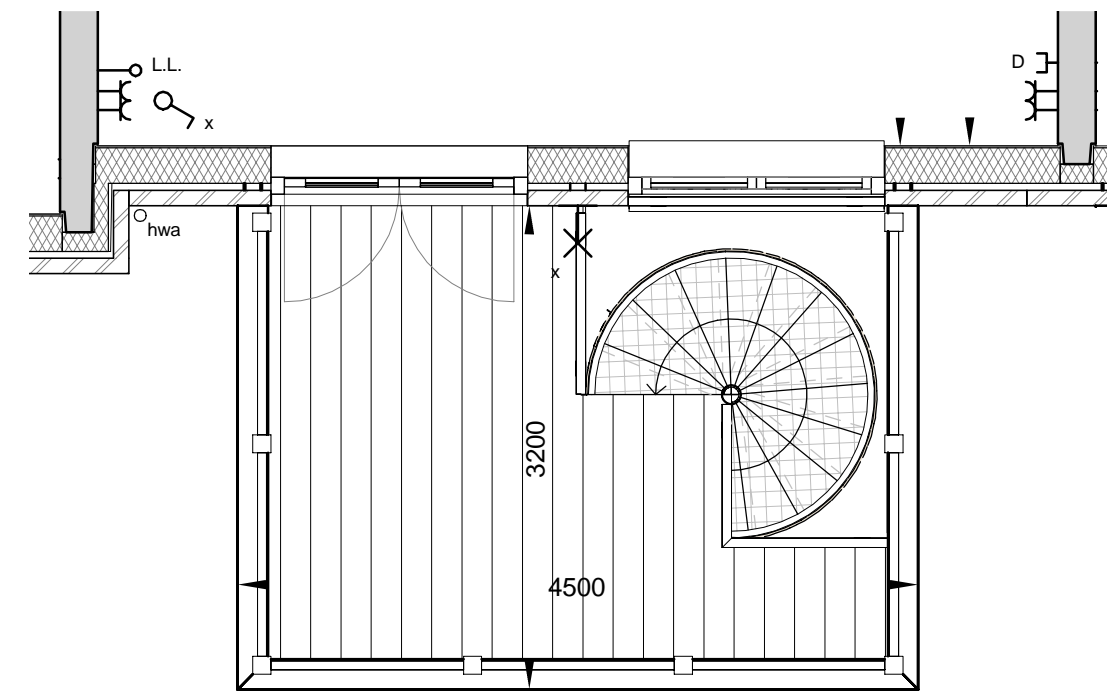

eerste verdieping

schaal 1 : 50


afmeting optioneel terras variabel,
afhankelijk van gevelindeling 1e verdieping

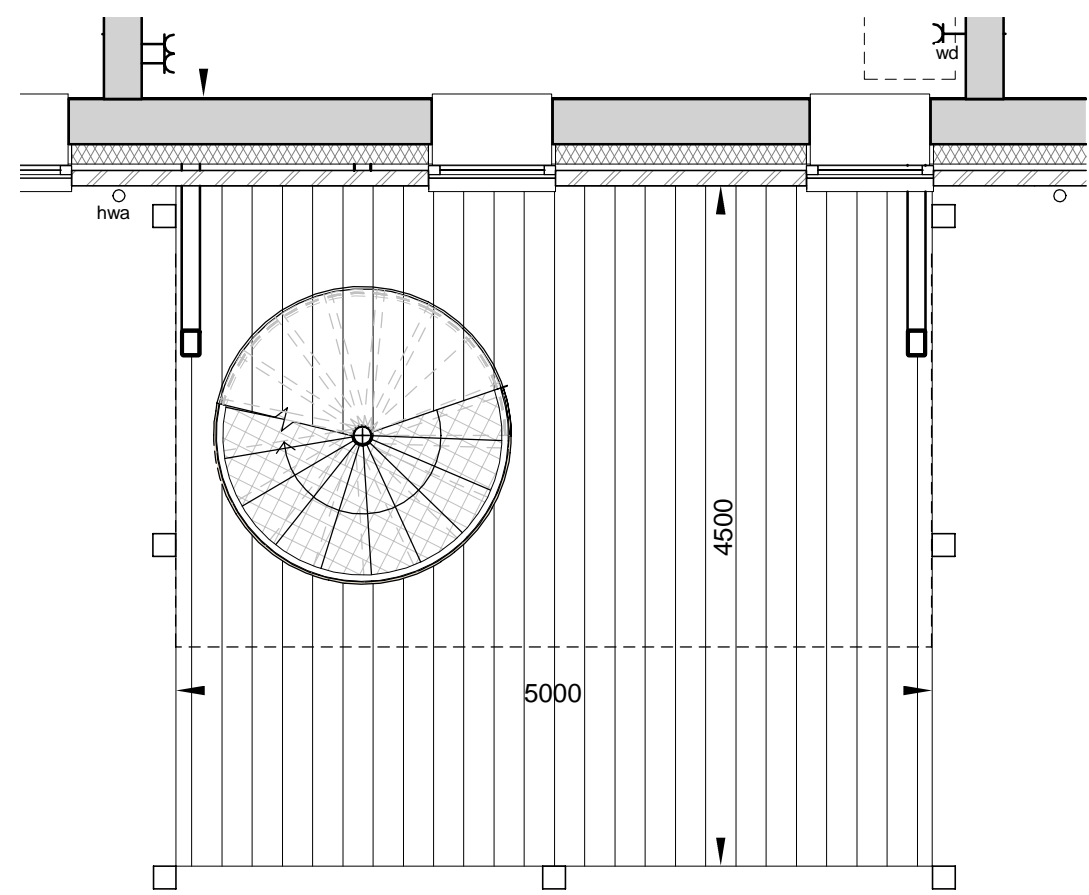

begane grond

schaal 1 : 50


getekend bouwnummer 13

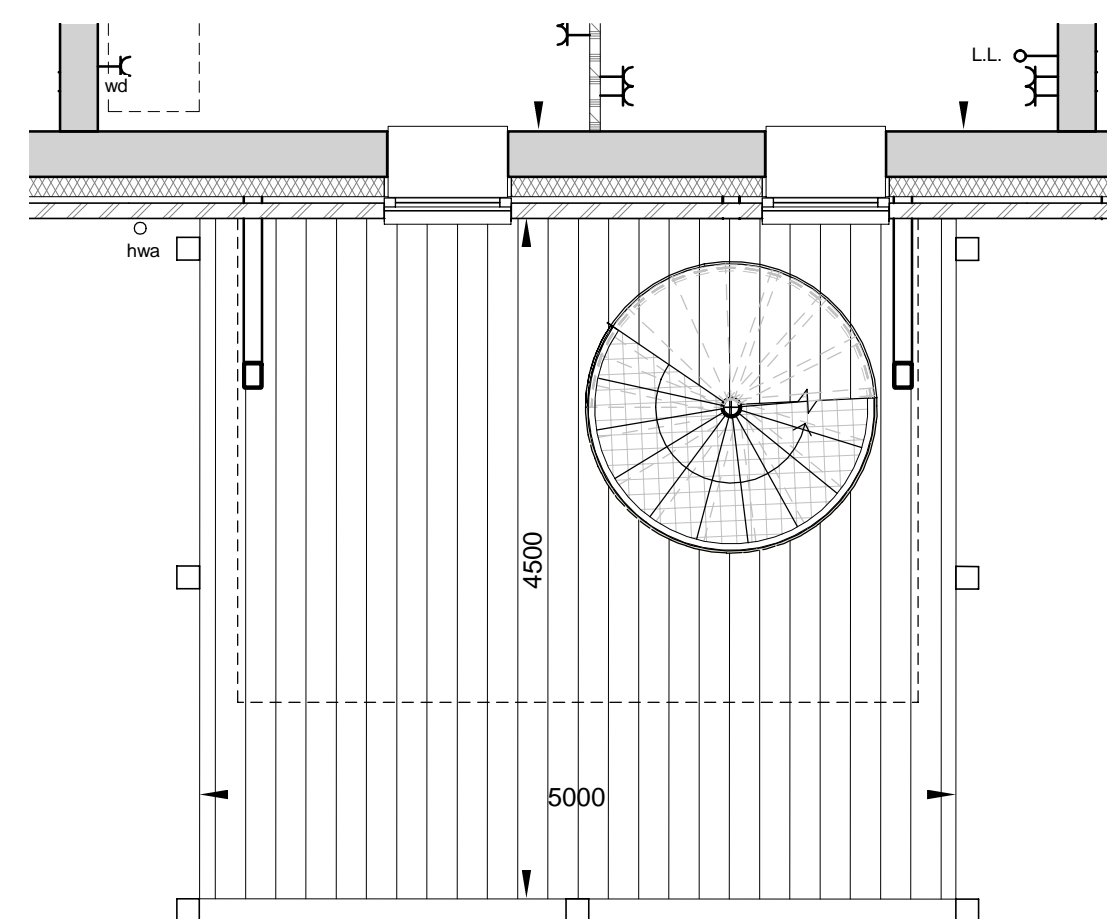

begane grond

schaal 1 : 50

getekend bouwnummer 28

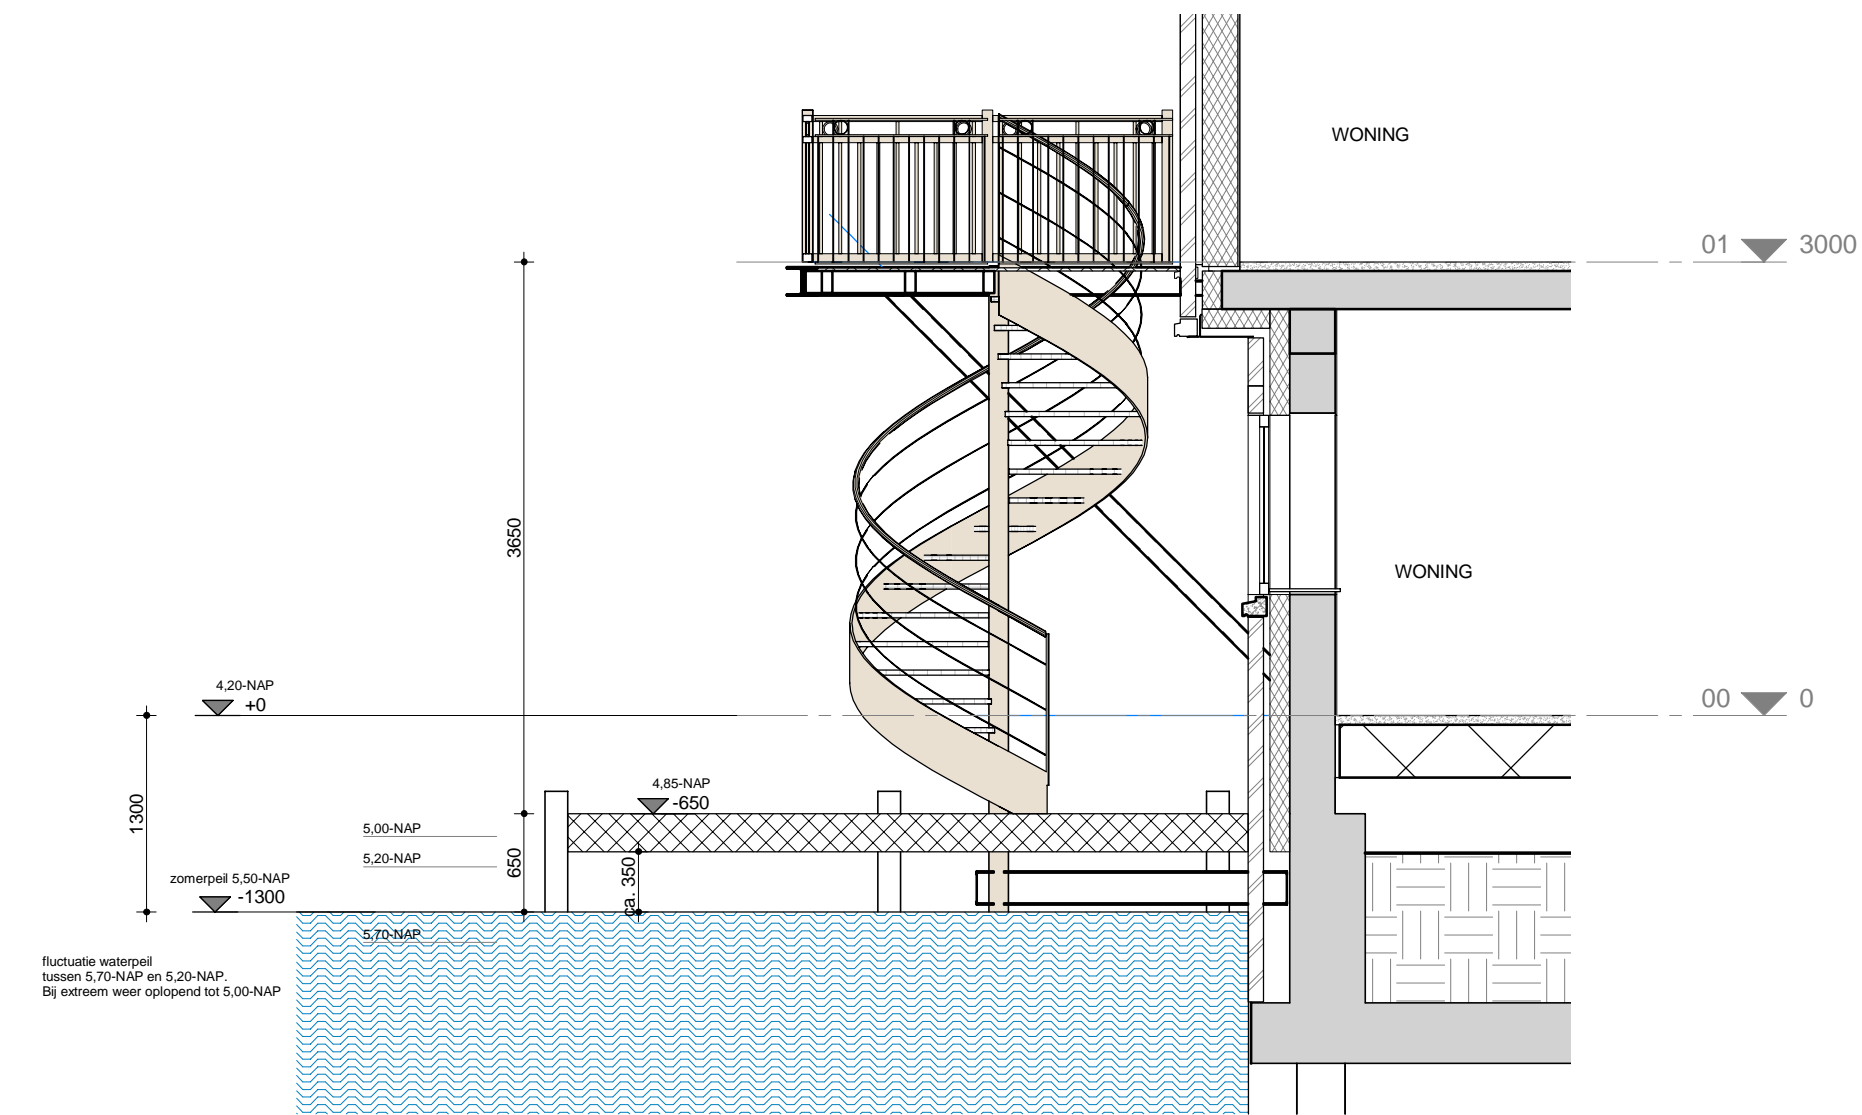

doorsnede steiger

schaal 1 : 50



optionele steiger mogelijk in combinatie met terras waterzijde, bij
bouwnummer:

1 t/m 66 m.u.v. bouwnummer 3, 9, 13, 16, 24, 28, 45

positie spiltrap verschilt per bouwnummer,
afhankelijk van gewenste positie deur op 1e verdieping.
het hekwerk op de 1e verdieping wordt afgestemd op het
hekwerk van het terras.

uitvoering steiger verschilt per bouwnummer,
sprong in gevel varieert per bouwnummer

NAP maten zijn in meters



onderdeel	datum	schaal	formaat
optionele steiger	28-08-2017	1:50	A1
project	Projectnummer	blad	
78 woningen Westergouwe	2193	VK-12	