



01_blok A

schaal 1 : 250

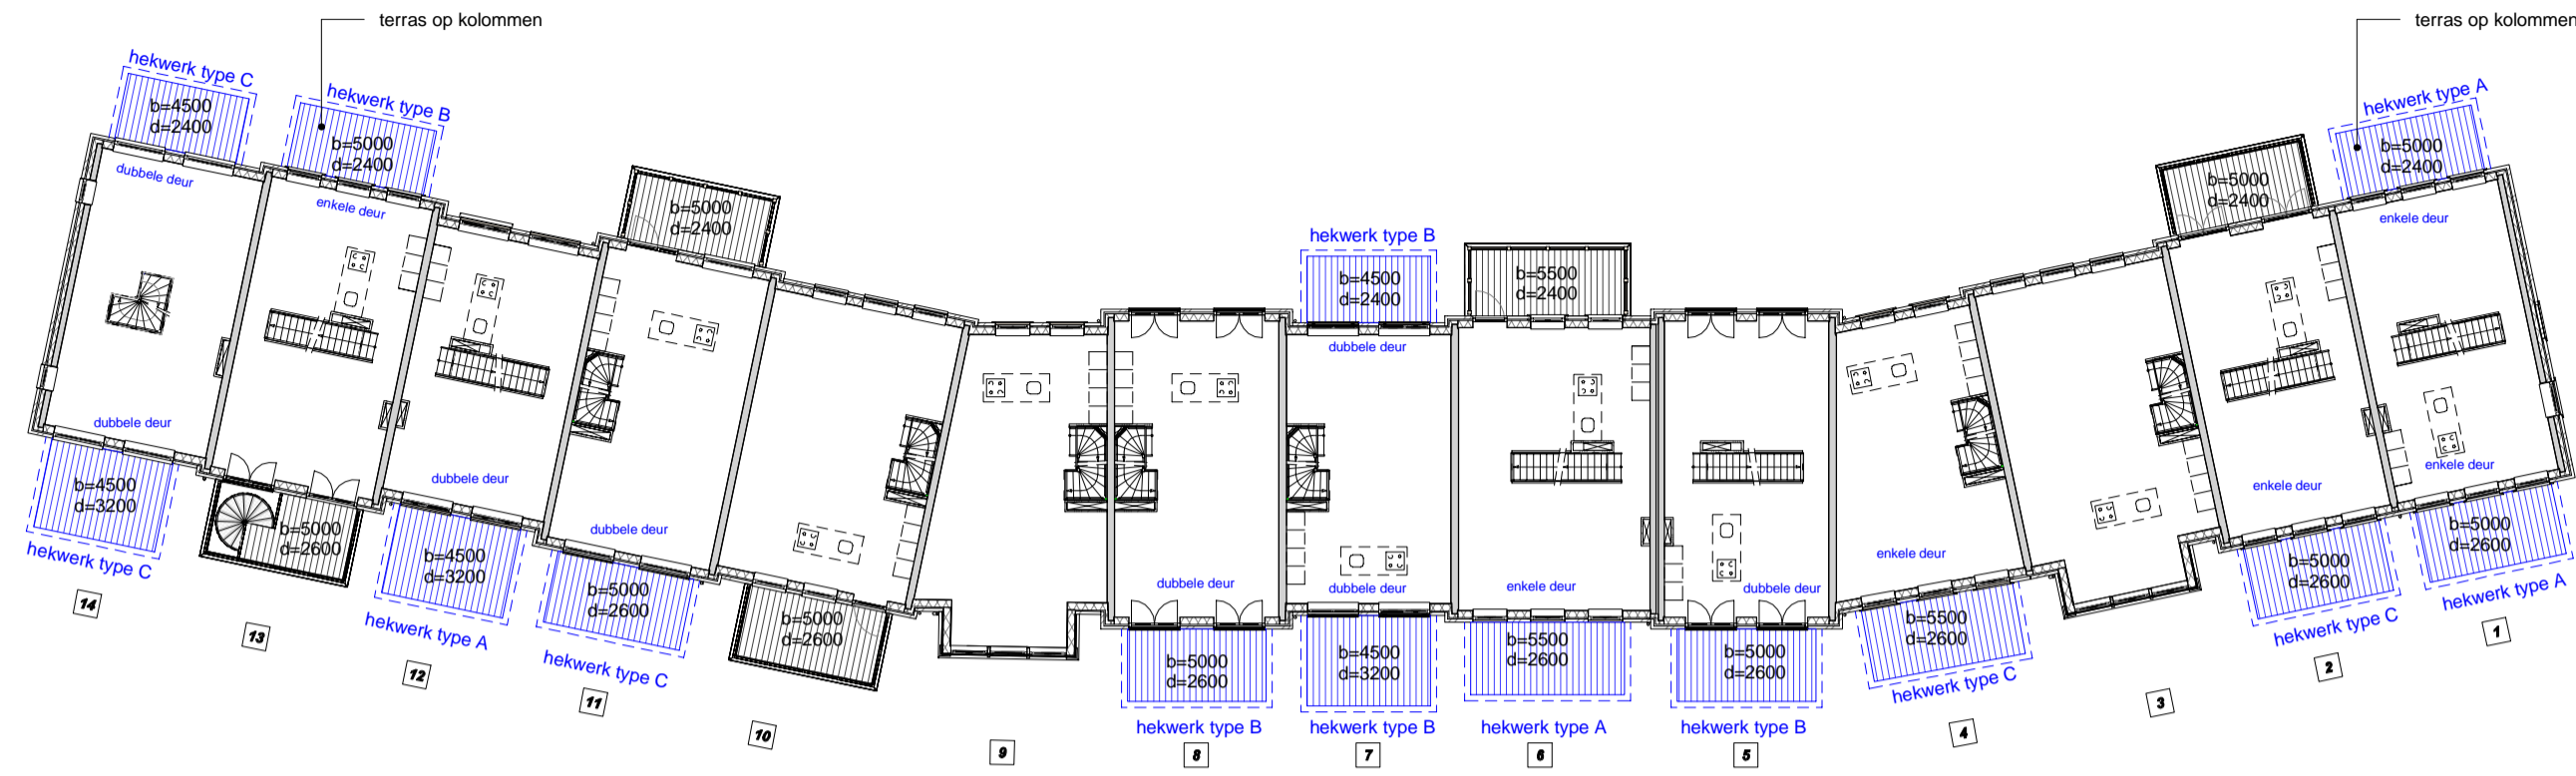



01_blok B

schaal 1 : 250

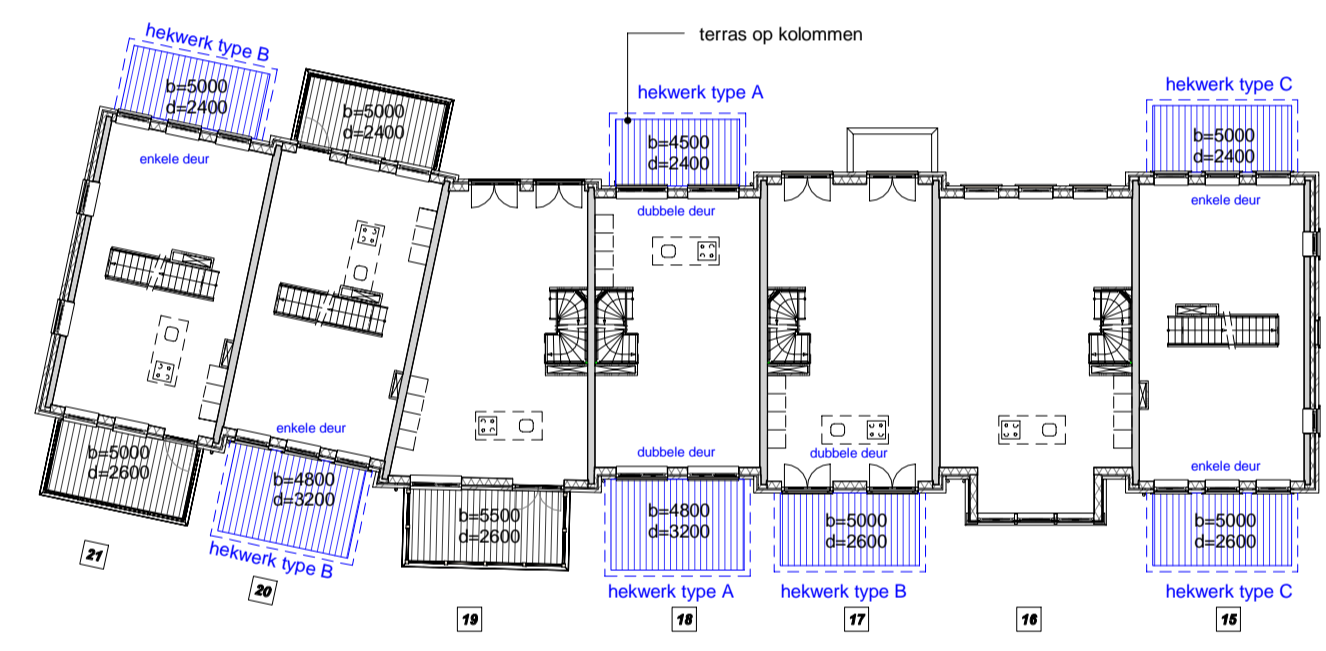


01_blok C


schaal 1 : 250

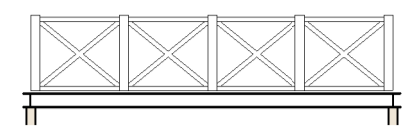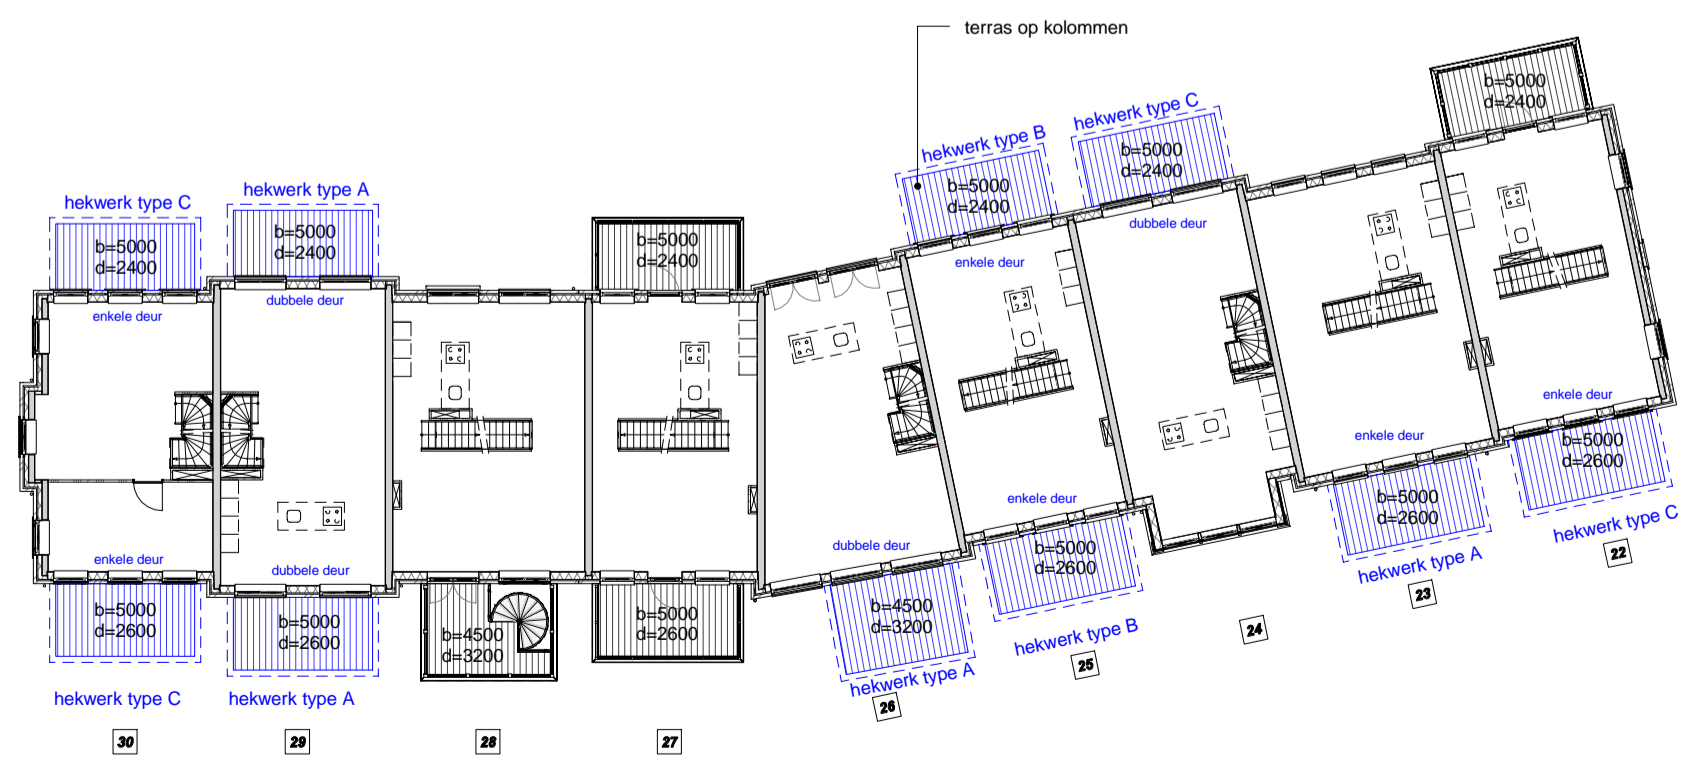

hekwerk type A

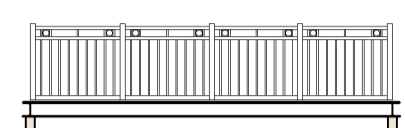

hekwerk type B

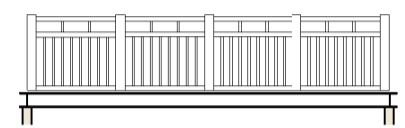


hekwerk type C

weergegeven hekwerk zijn de principes, de afmeting zal per woning verschillen

opgegeven maten kunnen licht wijzigen als gevolg van nadere uitwerking

Bij de optie voor een terras wordt er een buitenlichtpunt en lichtschakelaar geplaatst. Positie wordt in overleg met de installateur afgestemd.

In overleg met de koper wordt afgestemd welk raamkozijn wordt aangepast naar een deurkozijn.

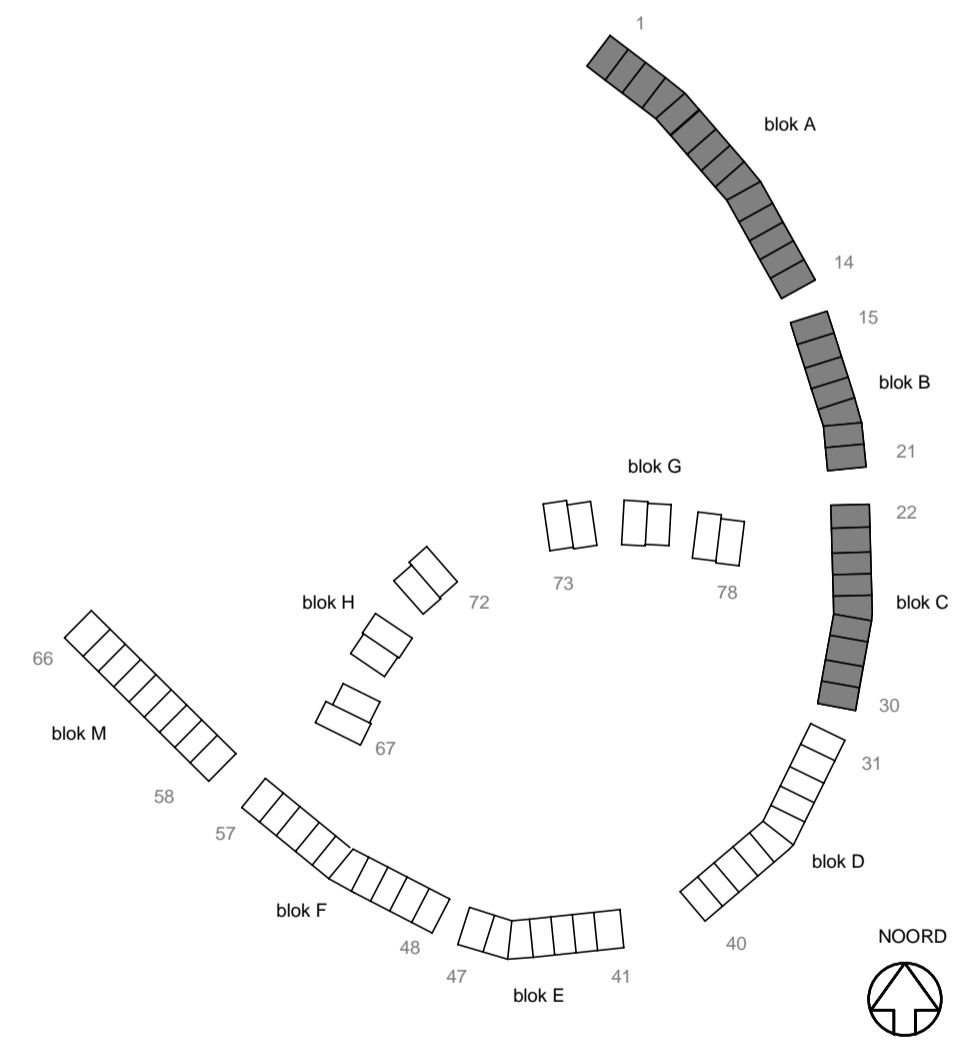

Partijen **era contour** | TBI **heijmans** **VolkerWessels VASTGOED**

Ringwade 4
3439 LM Nieuwegein
Postbus 9034
3430 RA Nieuwegein
T +31 88 186 68 68
E info@vwwastgoed.nl
www.vwwastgoed.nl

onderdeel	optionele terrassen blok A-B-C	datum	28-08-2017	schaal	1:250	formaat	A2
project	78 woningen Westergouwe	Projectnummer	2193	blad	VK-01		