



### 01\_blok D

schaal 1 : 250

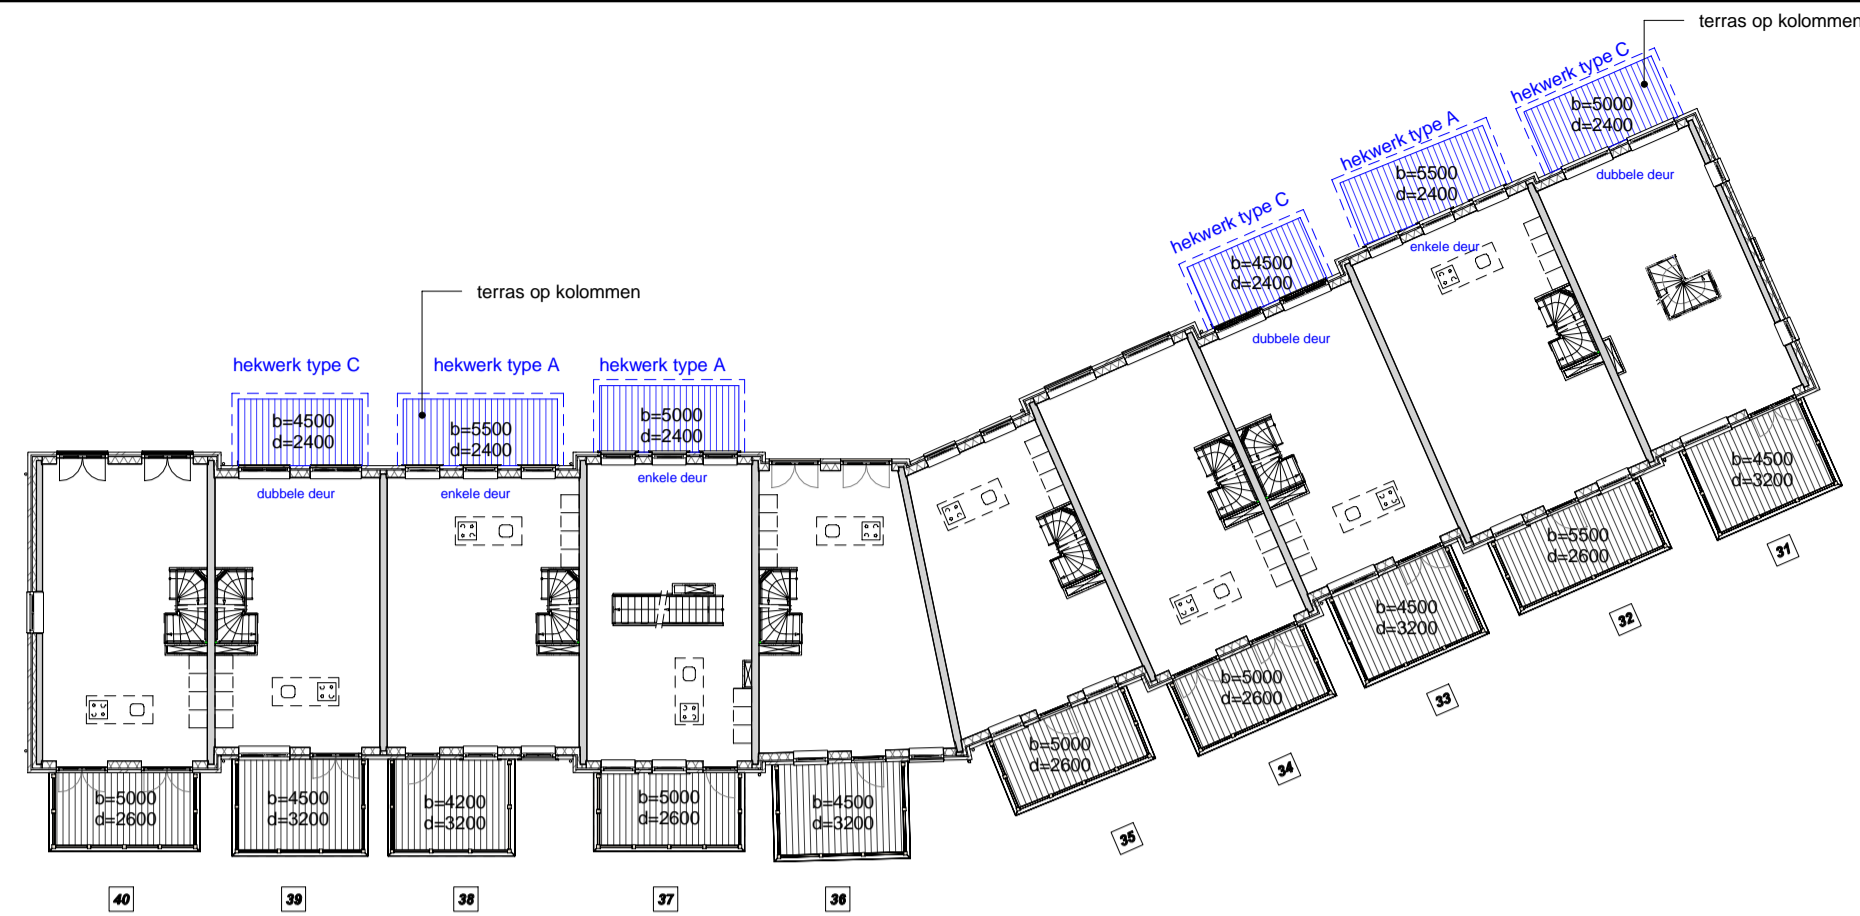


### 01\_blok E

schaal 1 : 250

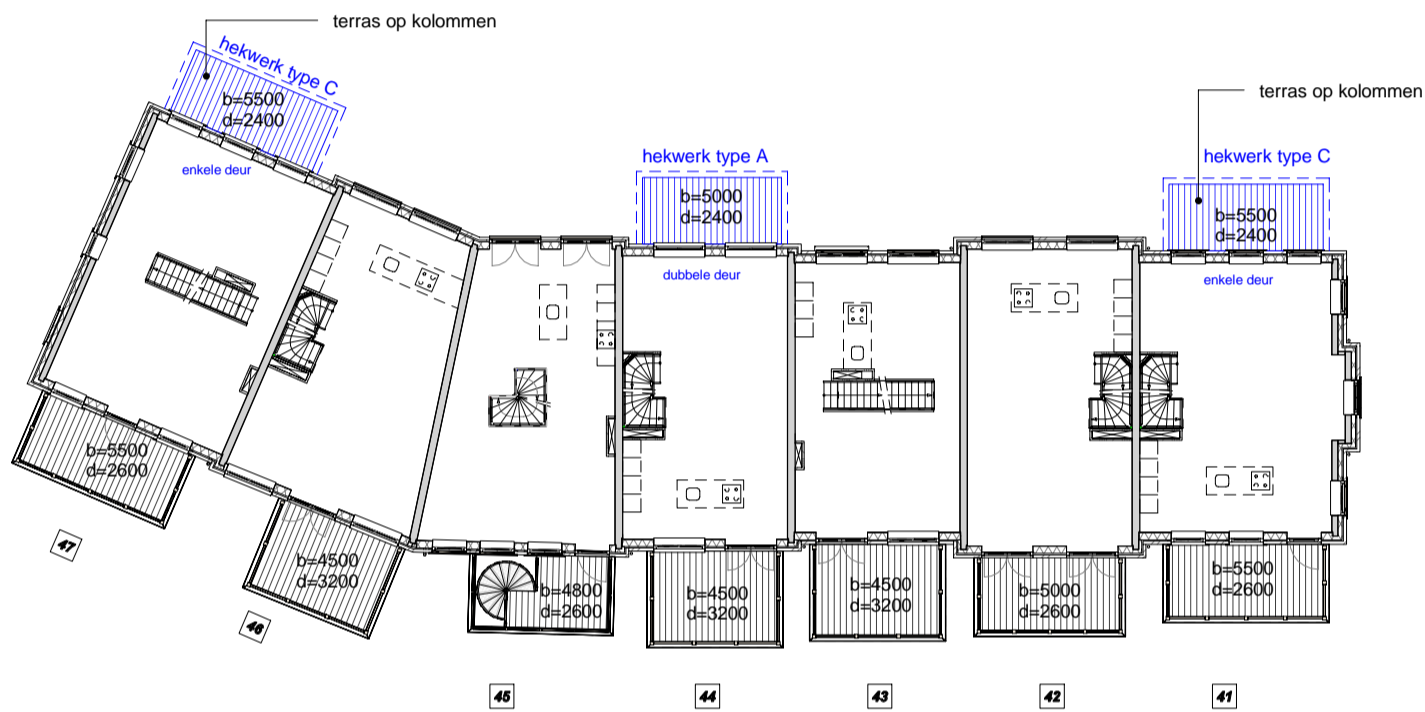



### 01\_blok F

schaal 1 : 250

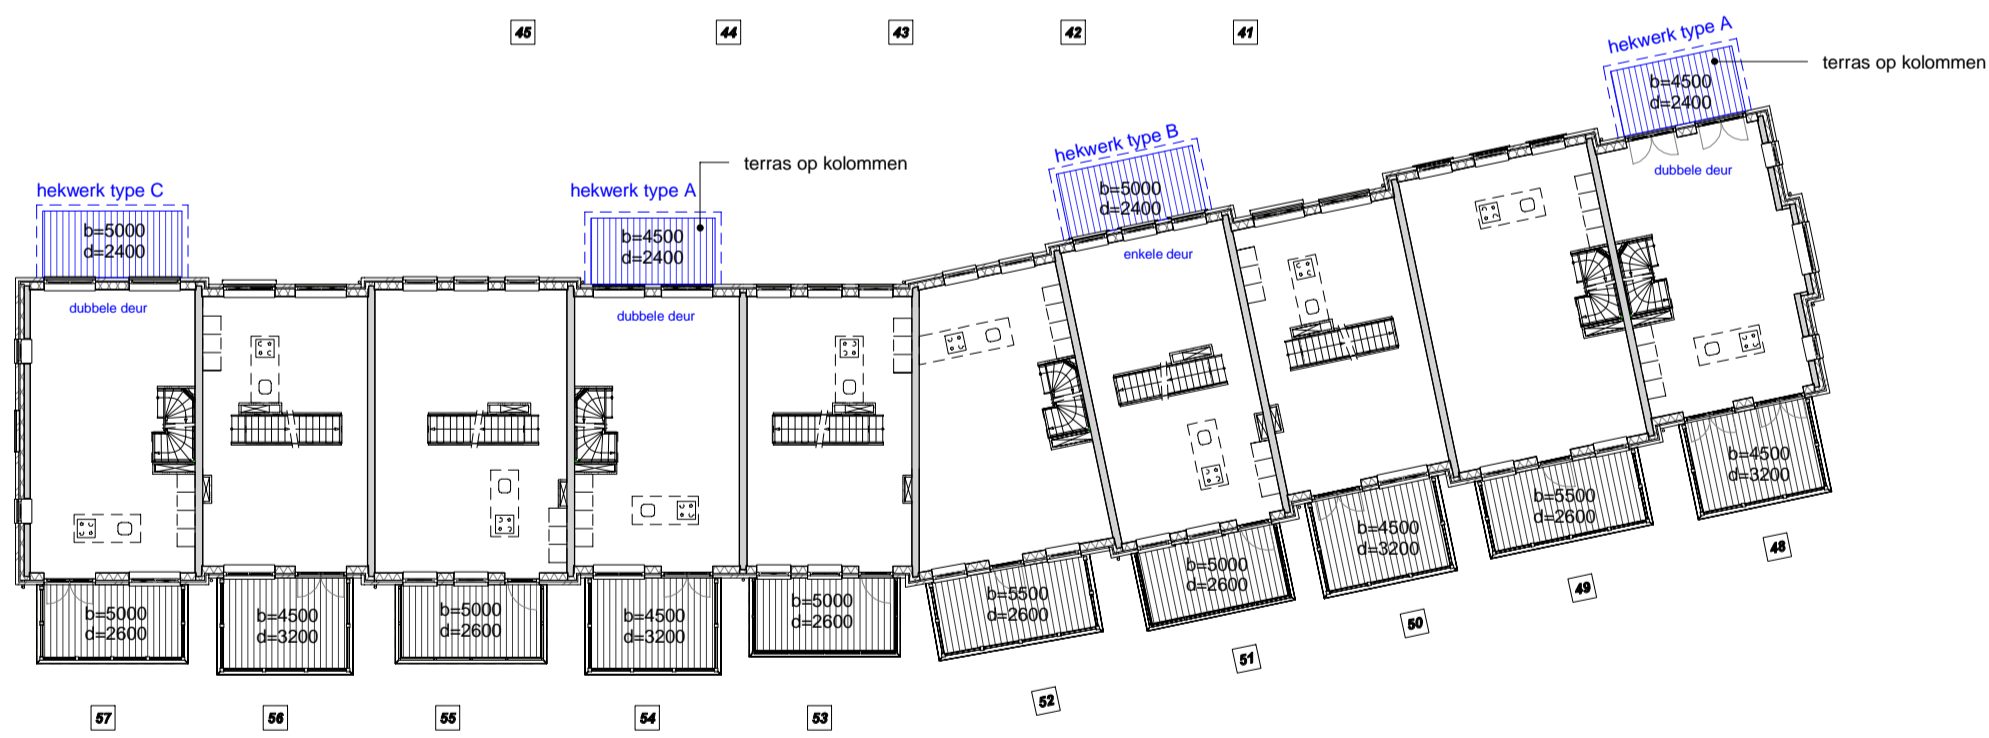


### 01\_blok M


schaal 1 : 250

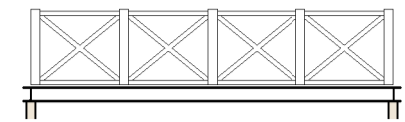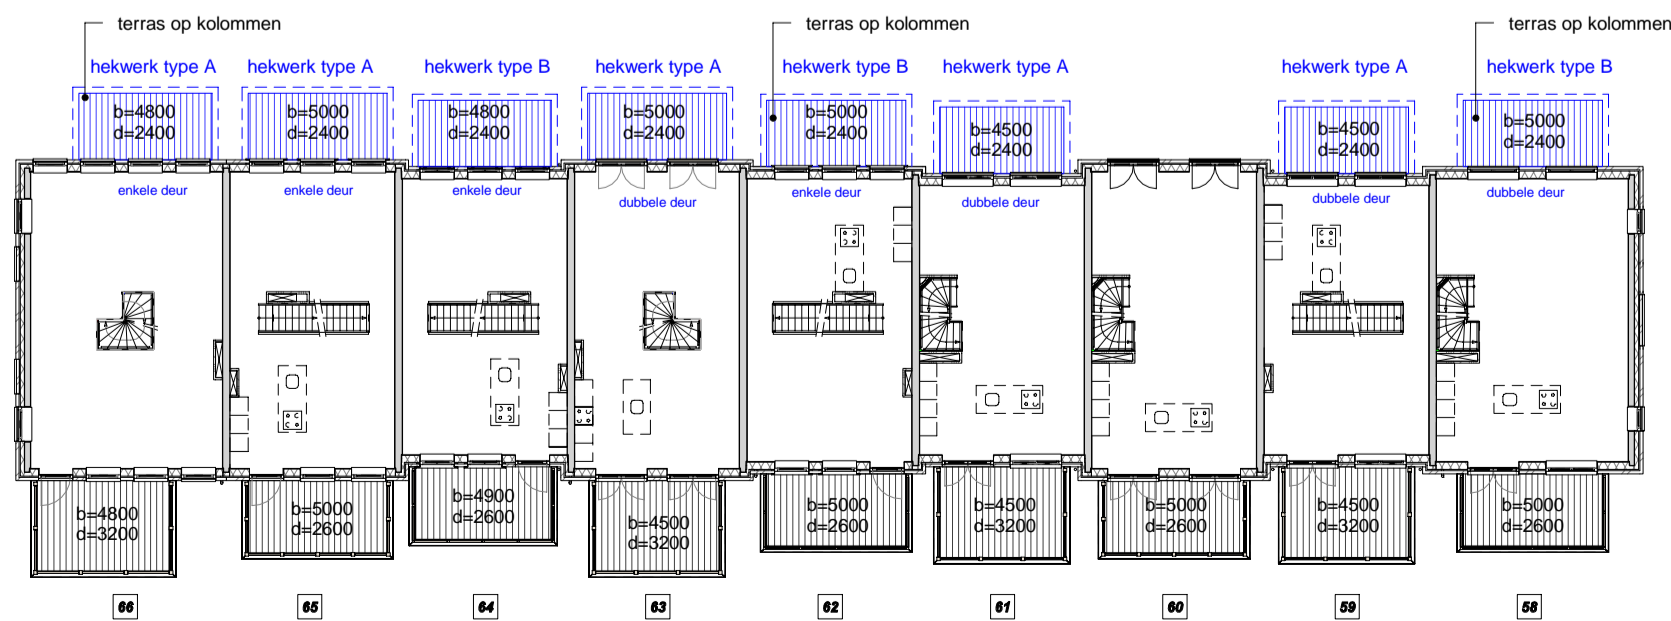

hekwerk type A

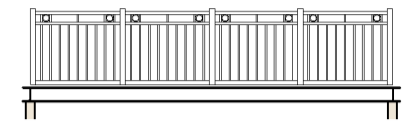

hekwerk type B

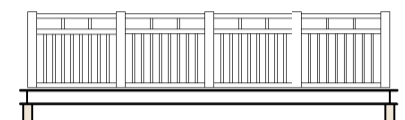


hekwerk type C

weergegeven hekwerk zijn de principes, de afmeting zal per woning verschillen

opgegeven maten kunnen licht wijzigen als gevolg van nadere uitwerking

Bij de optie voor een terras wordt er een buitenlichtpunt en lichtschakelaar geplaatst. Positie wordt in overleg met de installateur afgestemd.

In overleg met de koper wordt afgestemd welk raamkozijn wordt aangepast naar een deurkozijn.

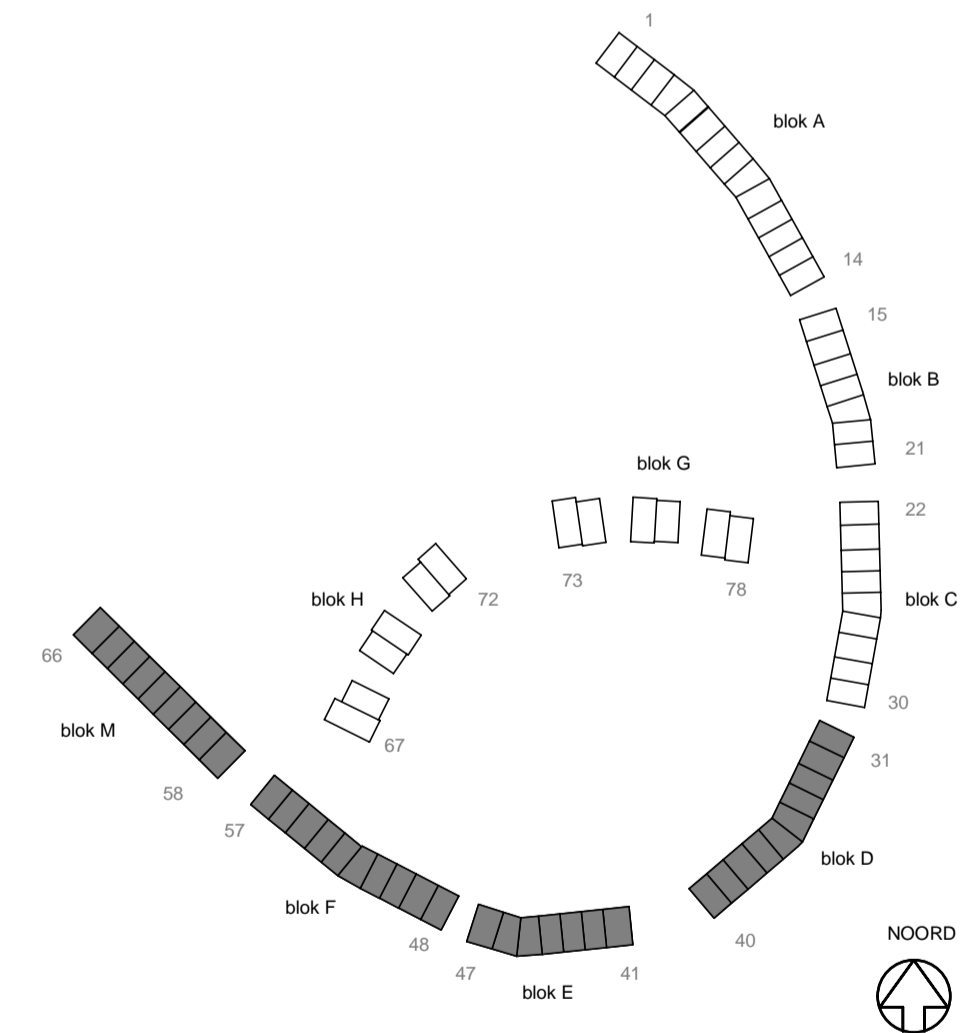

Partijen

era contour | TBI

heijmans

VolkerWessels VASTGOED

Ringwade 4  
3439 LM Nieuwegein  
Postbus 9034  
3430 RA Nieuwegein  
T +31 88 186 68 68  
E info@vwwastgoed.nl  
www.vwwastgoed.nl

onderdeel  
optionele terrassen blok D-E-F-M  
project  
78 woningen Westergouwe

datum  
28-08-2017

Projectnummer

2193

schaal  
1:250

formaat  
A2

blad  
VK-02